



ΕΦΗΜΕΡΙΣ ΤΗΣ ΚΥΒΕΡΝΗΣΕΩΣ

ΤΗΣ ΕΛΛΗΝΙΚΗΣ ΔΗΜΟΚΡΑΤΙΑΣ

ΤΕΥΧΟΣ ΤΕΤΑΡΤΟ **Αρ. Φύλλου 612**

8 Ιουνίου 2005

ΠΕΡΙΕΧΟΜΕΝΑ

ΑΠΟΦΑΣΕΙΣ

ΑΠΟΦΑΣΕΙΣ

Αριθ. 1472 (1)

Άρση αναδάσωσης εκτάσεως 0,150 στρεμ. στη Δ.Θ. Προφήτης Ηλίας περιφερείας Δήμου Μεγάρων.

Ο ΓΕΝΙΚΟΣ ΓΡΑΜΜΑΤΕΑΣ ΠΕΡΙΦΕΡΕΙΑΣ ΑΤΤΙΚΗΣ

Έχοντας υπόψη:

1. Τις διατάξεις του ν. 2503/1997 «Διοίκηση-Οργάνωση-Στελέχωση Περιφέρειας .....».

2. Τις διατάξεις του άρθρου 117 παρ. 3 του Συντάγματος της Χώρας.

3. Τις διατάξεις του ν. 998/1979 «περί προστασίας των Δασών κ.λπ. και ειδικότερα των άρθρων 44, 45, 48 και 58».

4. Τις διαταγές του Υπουργείου Γεωργίας με αριθμ.:

α) 160417/1180/8.7.1980 και 182447/3049/24.9.1980.

5. Την υπ' αριθμ. 1496/3.11.1979 απόφαση κήρυξης αναδασωτέας εκτάσεως αναπληρωτή Νομάρχη Δυτικής Αττικής.

6. Την υπ' αριθμ. 1405/20.5.2005 εισήγηση-πρόταση του Δασαρχείου Μεγάρων για μερική άρση των υπ' αριθμ. 1496/3.11.1979 και 1732/25.1.1989 αποφάσεις κήρυξης αναδασωτέων εκτάσεων Νομάρχη Δυτικής Αττικής με σκοπό την αντικατάσταση του πυλώνα Νο 147 της Δ.Ε.Η. στα πλαίσια των εργασιών αναβάθμισης της Γ.Μ. 150 KV Ελευσίνα-Κόρινθος.

7. Την υπ' αριθμ. 141432/22.2.2005 κοινή υπουργική απόφαση με θέμα «Έγκριση περιβαλλοντικών όρων του έργου: Αναβάθμιση της υφισταμένης γραμμής μεταφοράς ηλεκτρικής ενέργειας 150 KV Υ/Σ Ελευσίνας-Υ/Σ Κορίνθου».

8. Σχετική εισήγηση της Δ/νσης Δασών Δυτικής Αττικής, αποφασίζουμε:


Αίρουμε την αναδάσωση από έκταση εκατό πενήντα χιλιοστών του στρέμματος (0,150 στρ.) ευρύτερης περιοχής που κηρύχθηκε αναδασωτέα με τις υπ' αριθμ. 1496/3.11.1979 και 1732/25.1.1989 αποφάσεις κήρυξης αναδασωτέων εκτάσεων Νομάρχη Δυτικής Αττικής, που βρίσκεται στη Δ.Θ. «Προφήτης Ηλίας», περιφερείας Δήμου Μεγάρων, όπως απεικονίζεται με στοιχεία Ι, Κ, Λ, Μ, Ι στο απόσπασμα πινακίδας χάρτη κλιμ. 1:5000 (Φ.Χ.6440/8), προκειμένου να εκτελεσθεί η εργασία αντικατάστασης του πυλώνα Νο 147 της Δ.Ε.Η. στα πλαίσια των εργασιών αναβάθμισης της Γ.Μ. 150 KV Ελευσίνα-Κόρινθος.

Κατά τα λοιπά ισχύουν η υπ' αριθμ. 1496/3.11.1979 και 1732/25.1.1989 αποφάσεις κήρυξης αναδασωτέων εκτάσεων Νομάρχη Δυτικής Αττικής.

Η απόφαση αυτή να δημοσιευθεί στην Εφημερίδα της Κυβερνήσεως.

Αιγάλεω, 26 Μαΐου 2005

Ο Γενικός Γραμματέας Περιφέρειας
ΧΑΡΑΛΑΜΠΟΣ ΜΑΝΙΑΤΗΣ

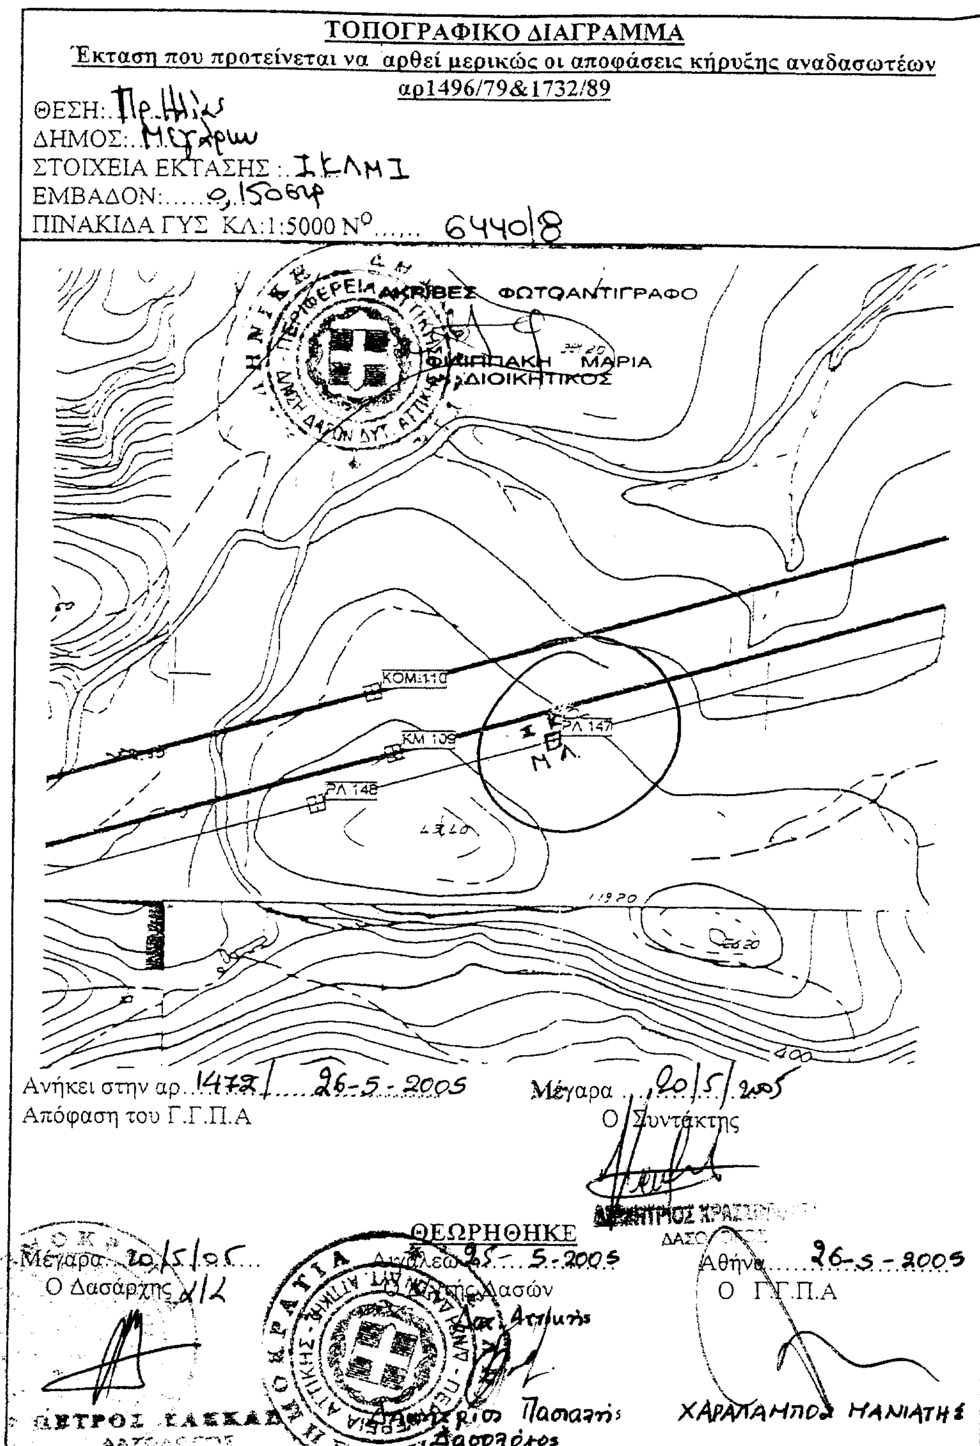

ΤΟΠΟΓΡΑΦΙΚΟ ΔΙΑΓΡΑΜΜΑ

Έκταση που προτείνεται να αρθεί μερικώς οι αποφάσεις κήρυξης αναδασωτέων αρ1496/79&1732/89

ΘΕΣΗ: Πρ. Ηλίας

ΔΗΜΟΣ: Μεγάρων

ΣΤΟΙΧΕΙΑ ΕΚΤΑΣΗΣ : ΙΚΛΜ1

ΕΜΒΑΔΟΝ: 0,150στρ

ΠΙΝΑΚΙΔΑ ΓΥΣ ΚΛ:1:5000 Ν° 6440/8

Ανήκει στην αρ. 1472/ 26-5-2005 Απόφαση του Γ.Γ.Π.Α

Μέγαρα 20/5/2005 Ο Συντάκτης

ΘΕΩΡΗΘΗΚΕ

Μέγαρα 20/5/05 Ο Δασάρχης α/α

Αθήνα 25-5-2005 Ο Δ/ντής Δασών

Αθήνα 26-5-2005 Ο Γ.Γ.Π.Α

ΧΑΡΑΛΑΜΠΟΣ ΜΑΝΙΑΤΗΣ

ΕΘΝΙΚΟ ΤΥΠΟΓΡΑΦΕΙΟ
Για τεχνικούς λόγους στο σχεδιάγραμμα έγινε σμίκρυνση κατά ποσοστό 78 %

Αριθ. 1469 (2)

Άρση αναδάσωσης εκτάσεως 0,150 στρεμ. στη Δ.Θ. Λουτρόπυργος περιφερείας Δήμου Μεγάρων.

Ο ΓΕΝΙΚΟΣ ΓΡΑΜΜΑΤΕΑΣ ΠΕΡΙΦΕΡΕΙΑΣ ΑΤΤΙΚΗΣ

Έχοντας υπόψη:

1. Τις διατάξεις του ν. 2503/1997 «Διοίκηση-Οργάνωση-Στελέχωση Περιφέρειας».

2. Τις διατάξεις του άρθρου 117 παρ. 3 του Συντάγματος της Χώρας.

3. Τις διατάξεις του ν. 998/1979 «περί προστασίας των Δασών κ.λ.π. και ειδικότερα των άρθρων 44, 45, 48 και 58».

4. Τις διαταγές του Υπουργείου Γεωργίας με αριθμ.:

α) 160417/1180/8.7.1980 και 182447/3049/24.9.1980.

5. Την υπ' αριθμ. 1498/27.8.1982 απόφαση κήρυξης αναδασωτέας εκτάσεως Νομάρχη Δυτικής Αττικής.

6. Την υπ' αριθμ. 1403/20.5.2005 εισήγηση-πρόταση του Δασαρχείου Μεγάρων για μερική άρση της υπ' αριθμ. 1498/27.8.1982 απόφασης κήρυξης αναδασωτέας εκτάσεως Νομάρχη Δυτικής Αττικής με σκοπό την αντικατάσταση του πυλώνα Νο 96 της Δ.Ε.Η. στα πλαίσια των εργασιών αναβάθμισης της Γ.Μ. 150 KV Ελευσίνα-Κόρινθος.

7. Την υπ' αριθμ. 141432/22.2.2005 κοινή υπουργική απόφαση με θέμα «Έγκριση περιβαλλοντικών όρων του έργου: Αναβάθμιση της υφισταμένης γραμμής μεταφοράς ηλεκτρικής ενέργειας 150 KV Y/Σ Ελευσίνας-Υ/Σ Κορίνθου».

8. Σχετική εισήγηση της Δ/νσης Δασών Δυτικής Αττικής, αποφασίζουμε:

Αίρουμε την αναδάσωση από έκταση εκατό πενήντα χιλιοστών του στρέμματος (0,150 στρ.) ευρύτερης περιοχής που κηρύχθηκε αναδασωτέα με την υπ' αριθμ. 1498/27.8.1982 απόφαση κήρυξης αναδασωτέας εκτάσεως Νομάρχη Δυτικής Αττικής, που βρίσκεται στη Δ.Θ. Λουτρόπυργος, περιφερείας Δήμου Μεγάρων, όπως απεικονίζεται με στοιχεία Α, Β, Γ, Δ, Α στο απόσπασμα πινακίδας χάρτη κλιμ. 1:5000 (Φ.Χ.6442/6 & 8), προκειμένου να εκτελεσθεί η εργασία αντικατάστασης του πυλώνα Νο 96 της Δ.Ε.Η. στα πλαίσιατων εργασιών αναβάθμισης της Γ.Μ. 150 KV Ελευσίνα-Κόρινθος.

Κατά τα λοιπά ισχύει η υπ' αριθμ. 1498/27.8.1982 απόφαση κήρυξης αναδασωτέας εκτάσεως Νομάρχη Δυτικής Αττικής.

Η απόφαση αυτή να δημοσιευθεί στην Εφημερίδα της Κυβερνήσεως.

Αιγάλεω, 26 Μαΐου 2005

Ο Γενικός Γραμματέας Περιφέρειας


ΧΑΡΑΛΑΜΠΟΣ ΜΑΝΙΑΤΗΣ

ΕΘΝΙΚΟ ΤΥΠΟΓΡΑΦΕΙΟ
Για τεχνικούς λόγους στο σχεδιάγραμμα έγινε σμίκρυνση κατά ποσοστό 78%

ΤΟΠΟΓΡΑΦΙΚΟ ΔΙΑΓΡΑΜΜΑ

Έκταση που προτείνεται να αρθεί μερικώς η απόφαση κήρυξης αναδασωτέας αρ1498/82

ΘΕΣΗ: Λατρόπυργος
ΔΗΜΟΣ: Μεγάρων
ΣΤΟΙΧΕΙΑ ΕΚΤΑΣΗΣ: ΑΒΓΔΑ
ΕΜΒΑΔΟΝ: 0,150 στρ
ΠΙΝΑΚΙΔΑ ΓΥΣ ΚΛ:1:5000 Ν° 6442/6 φ 8

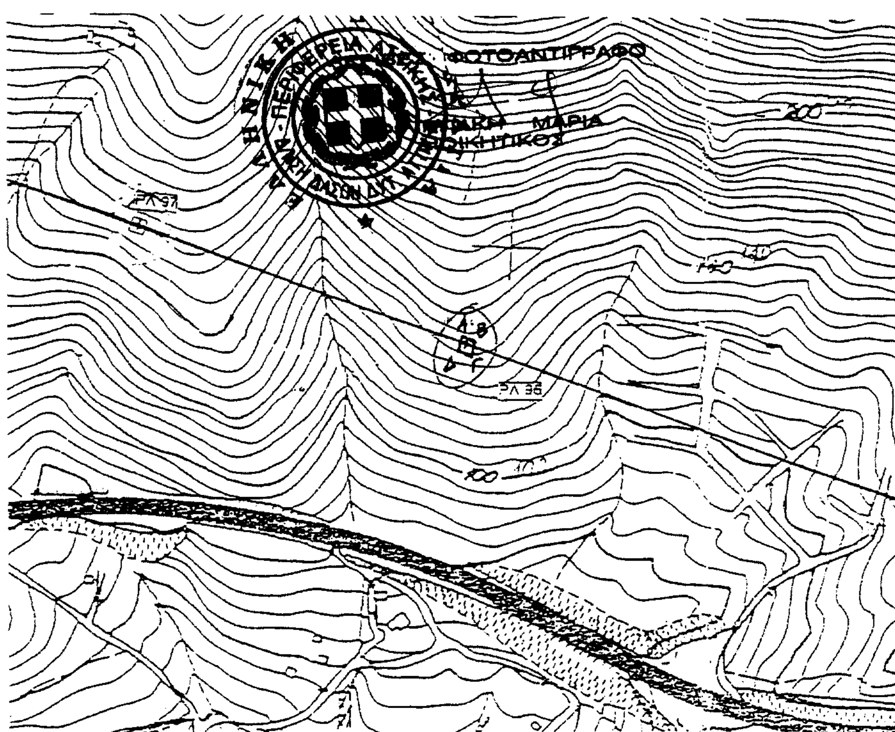

Ανήκει στην αρ. 1469/ 26-5-2005
Απόφαση του Γ.Γ.Π.Α

Μέγαρα 20/5/2005
Ο Συντάκτης
ΔΑΣΟΛΟΓΟΣ

ΘΕΩΡΗΘΗΚΕ

Μέγαρα 20-5-05
Ο Δασάρχης α/α

Αιγάλεω 25-5-2005
Ο Δ/ντής Δασών Δυτ. Αττικής
Παπαλής Δασολόγος

Αθήνα 26-5-2005
Ο Γ.Γ.Π.Α
ΧΑΡΑΛΑΜΠΟΣ ΜΑΝΙΑΤΗΣ

Αριθ. 1278 (3)

Μερικός επανακαθορισμός ορίων αιγιαλού και παραλίας στη θέση «Καραβόσταμο» Δήμου Ευδήλου Ικαρίας Ν. Σάμου.

Ο ΓΕΝΙΚΟΣ ΓΡΑΜΜΑΤΕΑΣ ΠΕΡΙΦΕΡΕΙΑΣ Β. ΑΙΓΑΙΟΥ

Έχοντας υπόψη:

1. Τις διατάξεις του ν. 2971/2001 (ΦΕΚ 285/τ. Α'/19.12.2001) «Περί αιγιαλού και παραλίας και άλλες διατάξεις».

2. Τις διατάξεις του ν.δ. 439/1970 «Περί συμπληρώσεως των διατάξεων περί αιγιαλού».

3. Τις διατάξεις του ν. 3200/1955 «Περί διοικητικής αποκέντρωσης» όπως αυτές τροποποιήθηκαν και ισχύουν σήμερα με τα ν.δ. 532/1970, β.δ. 704/1970, β.δ. 705/1970, β.δ. 192/1972, π.δ. 71/1984, π.δ. 347/1986, ν. 2026/1992 και π.δ. 97/1993.

4. Τις διατάξεις του άρθρου 19 παραγρ. 5 του ν. 2344/1995, του άρθρου 52 παρ. 6 του ν. 2218/1994, του άρθρου 4 παρ. 7 του ν. 2240/1994 δυνάμει των οποίων αρμοδιότητες του Υπουργείου Οικονομικών που είχαν μεταβιβασθεί στους Νομάρχες, ανήκουν στον Περιφερειακό Διευθυντή, σε συνδυασμό με αυτές του άρθρου 14 παρ. 2 του ν. 2399/96 με τις οποίες προβλέπεται η κατάργηση των θέσεων των Περιφερειακών Διευθυντών, οι αρμοδιότητες πλέον του οποίου περιήλθαν στο Γενικό Γραμματέα της Περιφέρειας και ασκούνται από τον Αναπληρωτή Περιφερειακό Διευθυντή.

5. Τις διατάξεις του τέταρτου εδαφίου της παρ. 2 του άρθρου 1 και της παρ. 6 του ίδιου άρθρου του ν. 2503/1997 «Διοίκηση, οργάνωση, στελέχωση της Περιφέρειας, ρύθμιση θεμάτων για τη τοπική αυτοδιοίκηση και άλλες διατάξεις» (ΦΕΚ 107/τ. Α'), σύμφωνα με τις οποίες οι Περιφερειακές Υπηρεσίες του Υπουργείου Οικονομικών, που συγκροτούσαν την Περιφερειακή Διοίκηση του Νομού ή Νομαρχίας, δεν υπήχθησαν στην ενιαία οργανική μονάδα της Περιφέρειας, ούτε καταργήθηκαν, αλλά αποτελούν από την 1.9.1997, Υπηρεσίες του Υπουργείου Οικονομικών.

6. Το υπ' αριθμ. 28979/31.7.1997 έγγραφο της Διεύθυνσης Διοίκησης του Υπουργείου Εσωτερικών, Δημόσιας Διοίκησης και Αποκέντρωσης, σύμφωνα με το οποίο οι αρμοδιότητες του Γενικού Γραμματέα της Περιφέρειας σε θέματα Υπηρεσιών του Υπουργείου Οικονομικών, μεταφέρονται από την 1.9.1997 στον Υπουργό Οικονομικών.

7. Την υπ' αριθμ. 1065956/863/Α0006/15.7.2003 (ΦΕΚ 985/τ. Β'/16.7.2003) κοινή απόφαση του Πρωθυπουργού και Υπουργού Οικονομίας και Οικονομικών περί ανάθεσης αρμοδιοτήτων του Υπουργού Οικονομίας και Οικονομικών στους Υφυπουργούς.

8. Την υπ' αριθμ. 1115093/1378/Α0006/17.12.2001 (ΦΕΚ 1720/τ. Β'/21.12.2001) απόφαση του Υφυπουργού Οικονομικών περί μεταβίβασης αρμοδιοτήτων του Υφυπουργού Οικονομικών στο Γενικό Γραμματέα, στους Γενικούς Διευθυντές κλπ. του Υπουργείου Οικονομικών, όπως αυτή τροποποιήθηκε με την υπ' αριθμ. 1041136/468/ Α0006/18.5.2002 (ΦΕΚ 633/τ. Β'/22.5.2002) απόφαση του Υφυπουργού Οικονομίας και Οικονομικών.

9. Τις διατάξεις του πρώτου εδαφίου της παρ. 21 του άρθρου 46 του ν. 3220/2004 (ΦΕΚ 15/τ. Α'/28.1.2004) σύμφωνα με το οποίο από 10.4.2004 αρμοδιότητες του Υπουργού Οικονομίας και Οικονομικών οι οποίες ανήκαν ή είχαν μεταβιβασθεί στους Νομάρχες μέχρι την έναρξη λειτουργίας των Νομαρχιακών Αυτοδιοικήσεων και αφορούν θέματα των Υπηρεσιών του Υπουργείου Οικονομίας και Οικονομικών, που εξαιρέθηκαν από τη κατάργηση με τις διατάξεις της παρ. 2 του άρθρου 39 του ν. 2218/1994, περιέρχονται στο Γενικό Γραμματέα της Περιφέρειας.

10. Την υπ' αριθμ. 1080336/5719/Β0010/16.7.1998 απόφαση Υπουργού Οικονομικών, όσον αφορά τον πρώτο καθορισμό στη θέση «Καραβόσταμο» Δήμου Ευδήλου Ικαρίας Νομού Σάμου, η οποία δημοσιεύθηκε στο ΦΕΚ 577 τ. Δ'/6.8.1998.

11. Την από 2.8.2004-έκθεση της Επιτροπής καθορισμού ορίων αιγιαλού και παραλίας, (άρθρο 3 του ν. 2971/19.12.2001, ΦΕΚ 285/τ. Α') για τον μερικό επανακαθορισμό ορίων αιγιαλού και παραλίας (άρθρο παρ. 9 άρθρου 5 του ν. 2971/19.12.2001, ΦΕΚ 285/τ. Α'/ 19.12.2001) στη θέση «Καραβόσταμο» Δήμου Ευδήλου Ικαρίας Νομού Σάμου.

12. Το από 2.8.2004 τοπογραφικό διάγραμμα το οποίο συντάχθηκε και θεωρήθηκε από την Βεργή Ευφροσύνη, Αγρονόμο Τοπογράφο Μηχανικό της Κτηματικής Υπηρεσίας Σάμου, επί αποσπάσματος του τοπογραφικού διαγράμματος του πρώτου καθορισμού ορίων αιγιαλού και παραλίας στη θέση «Οικισμός Καραβόσταμου Δήμου Ευδήλου Ικαρίας Ν. Σάμου» (Απόφαση Υπουργού Οικονομικών υπ' αριθμ. 1080336/5719/Β0010/16.7.1998, ΦΕΚ 577 τ.Δ'/6.8.1998), το οποίο συντάχθηκε τον Απρίλιο του 1997 από το μηχανικό Χ. Βεϊνόγλου σε μια (1) πινακίδα, σε κλίμακα 1/500 και θεωρήθηκε από την Ιωάννη Συρίγο, Διευθυντή της Τεχνικής Υπηρεσίας Δήμων και Κοινοτήτων Ν. Σάμου.

13. Το υπ' αριθμ. Φ.544.5/237/05/Αρ.Σχ. 15524/7.3.2005 έγγραφο του Γενικού Επιτελείου Ναυτικού, αποφασίζουμε:

Επικυρώνουμε την από 2.8.2004 έκθεση της κατά το άρθρο 3 ν. 2971/19.12.2001 (ΦΕΚ 285/τ. Α'/19.12.2001) «Περί αιγιαλού και παραλίας και άλλες διατάξεις» αρμόδιας Επιτροπής καθορισμού ορίων αιγιαλού και παραλίας για τον μερικό επανακαθορισμό ορίων αιγιαλού και παραλίας, σύμφωνα με το άρθρο παρ. 9 άρθρου 5 του ν. 2971/19.12.2001, ΦΕΚ 285/τ. Α'/19.12.2001, στη θέση «Καραβόσταμο» Δήμου Ευδήλου Ικαρίας Νομού Σάμου, καθώς επίσης και το από 2.8.2004 διάγραμμα το οποίο συντάχθηκε και θεωρήθηκε από την Βεργή Ευφροσύνη, Αγρονόμο Τοπογράφο Μηχανικό της Κτηματικής Υπηρεσίας Σάμου, επί αποσπάσματος του τοπογραφικού διαγράμματος του πρώτου καθορισμού ορίων αιγιαλού και παραλίας στη θέση «Οικισμός Καραβόσταμου Δήμου Ευδήλου Ικαρίας Ν. Σάμου» (Απόφαση Υπουργού Οικονομικών υπ' αριθμ. 1080336/5719/Β0010/16.7.1998, ΦΕΚ 577 τ. Δ'/6.8.1998), το οποίο συντάχθηκε τον Απρίλιο του 1997 από το μηχανικό Χ. Βεϊνόγλου σε μια (1) πινακίδα, σε κλίμακα 1/500 και θεωρήθηκε από την Ιωάννη Συρίγο, Διευθυντή της Τεχνικής Υπηρεσίας Δήμων και Κοινοτήτων Ν. Σάμου.

Στο τοπογραφικό αυτό διάγραμμα επανακαθορίσθηκε :

α) Η οριογραμμή της ζώνης αιγιαλού με κόκκινη συνεχή πολυγωνική γραμμή, μεταξύ των κορυφών Α5 και Α7, προσθέτοντας τις κορυφές Α6α, Α6β και μετακινώντας την κορυφή Α6 σε διαφορετική θέση,

β) Η οριογραμμή της ζώνης παραλίας με κίτρινη συνεχή πολυγωνική γραμμή μεταξύ των κορυφών Π5 και Π7, προσθέτοντας τις κορυφές Π6α, Π6β και μετακινώντας τις κορυφές Π6 και Π7 σε διαφορετική θέση.

Αποφαινόμαστε ότι δεν υπάρχει παλαιός αιγιαλός

Οι κορυφές των ανωτέρω οριογραμμών καθορίζονται με συντεταγμένες του κρατικού δικτύου (σύστημα συντεταγμένων ΕΓΣΑ '87).

Καθορίζεται το πλάτος της ζώνης παραλίας στα δέκα (10) μέτρα καθότι δεν εξυπηρετούνται οι σκοποί του άρθρου 1 παρ. 2 του ν. 2971/2001.

Εντός ζώνης παραλίας βρίσκονται κτίσματα που δεν εξαιρούνται.

Η απόφαση αυτή με την έκθεση της επιτροπής και το τοπογραφικό διάγραμμα να δημοσιευθούν στην Εφημερίδα της Κυβερνήσεως.

Μυτιλήνη, 25 Μαΐου 2005

Ο Γενικός Γραμματέας Περιφέρειας

ΣΕΡΓΙΟΣ - ΣΠΥΡΙΔΩΝ ΤΣΙΦΤΗΣ

ΕΚΘΕΣΗ
ΕΠΙΤΡΟΠΗΣ ΚΑΘΟΡΙΣΜΟΥ ΤΩΝ ΟΡΙΩΝ
ΑΙΓΙΑΛΟΥ ΚΑΙ ΠΑΡΑΛΙΑΣ

(Άρθρο 3 ν. 2971/19.12.2001)

Για το μερικό επανακαθορισμό των ορίων αιγιαλού και παραλίας στη θέση «Οικισμός Καραβόσταμου Δήμου Ευδήλου Ικαρίας Ν. Σάμου».

Στη Σάμο σήμερα 2 Αυγούστου 2004 ημέρα της εβδομάδας Δευτέρα και ώρα 03:00 μ.μ. οι υπογεγραμμένοι:

1. Αλκιβιάδης Φουντεδάκης, Προϊστάμενος της Κτηματικής Υπηρεσίας Ν. Σάμου ως πρόεδρος,

2. Στυλιανός Παρτσάφας, Λιμενάρχης Σάμου ως μέλος,

3. Ευφροσύνη Βεργή, Τοπογράφος Μηχανικός της Κτηματικής Υπηρεσίας Ν. Σάμου ως μέλος,

4. Νικόλαος Κουράκης, Προϊστάμενος Πολεοδομίας Ικαρίας ως μέλος,

5. Ο Διευθυντής της Διεύθυνσης Χωροταξίας και Περιβάλλοντος της Γενικής Γραμματείας της Περιφέρειας Β. Αιγαίου ως μέλος, ο οποίος δεν παρευρέθηκε και

ο Κων/νος Σερασκέρης, υπάλληλος της Κτηματικής Υπηρεσίας Ν. Σάμου ως γραμματέας της επιτροπής αποτελούντες την επιτροπή καθορισμού ορίων αιγιαλού, παραλίας και παλαιού αιγιαλού, δυνάμει του π.δ. 284/1988 «Οργανισμός του Υπουργείου Οικονομικών» (ΦΕΚ 128 Α'), όπως τροποποιήθηκε και ισχύει και του π.δ. 551/1988 «Οργανισμός Νομαρχιών - Οργάνωση Οικονομικών Υπηρεσιών» (ΦΕΚ 259 Α') και του άρθρου 3 του ν. 2971/19.12.2001 «Αιγιαλός, παραλία και άλλες διατάξεις» (ΦΕΚ 285 Δ'), όπως αυτή ορίσθηκε με την υπ' αριθμ. 523/20.3.2002 απόφαση του Προϊσταμένου της Οικονομικής Επιθεώρησης Β. Αιγαίου, έχοντας υπ' όψιν:

1. Τον πρώτο καθορισμό ορίων αιγιαλού και παραλίας στη θέση «Οικισμός Καραβόσταμου Δήμου Ευδήλου Ικαρίας Ν. Σάμου» ο οποίος επικυρώθηκε με την υπ' αριθμ. απόφαση 1080336/5719/Β0010/16.7.1998 (ΦΕΚ 577 τ. Δ'/6.8.1998) απόφαση Υπουργού Οικονομικών.

2. Την από 28.4.2004 αίτηση της Γεωργίας Κουντούπη με την οποία ζητείται ο μερικός επανακαθορισμός των ορίων αιγιαλού και παραλίας στη θέση «Οικισμός Καραβόσταμου Δήμου Ευδήλου Ικαρίας Ν. Σάμου» και συγκεκριμένα έμπροσθεν της ιδιοκτησίας της.

3. Το από 2.8.2004 διάγραμμα το οποίο συντάχθηκε και θεωρήθηκε από την Βεργή Ευφροσύνη, Αγρονόμο Τοπογράφο Μηχανικό της Κτηματικής Υπηρεσίας Σάμου, επί αποσπάσματος του τοπογραφικού διαγράμματος του πρώτου καθορισμού ορίων αιγιαλού και παραλίας στη θέση «Οικισμός Καραβόσταμου Δήμου Ευδήλου Ικαρίας Ν. Σάμου» (Απόφαση Υπουργού Οικονομικών υπ' αριθμ. 1080336/5719/Β0010/16.7.1998, ΦΕΚ 577 τ.Δ'/6.8.1998), το οποίο συντάχθηκε τον Απρίλιο του 1997 από το μηχανικό Χ. Βεϊνόγλου σε μια (1) πινακίδα, σε κλίμακα 1/500 και θεωρήθηκε από την Ιωάννη Συρίγο, Διευθυντή της Τεχνικής Υπηρεσίας Δήμων και Κοινοτήτων Ν. Σάμου.

4. Τις διατάξεις του ν. 2971/2001 «περί αιγιαλού, παραλίας και άλλων διατάξεων όπως αυτός ισχύει και τον ν. 1337/1983 καθώς και την προς αυτόν σχετική Δικαστηριακή και Διοικητική Νομολογία.

5. Το γεγονός ότι η με την υπ' αριθμ. 1080336/5719/Β0010/16.7.1998 απόφαση Υπουργού Οικονομικών καθορισθείσα ζώνη παραλίας, δεν έχει απαλλοτριωθεί.

6. Την σχηματισθείσα αντίληψη, κατόπιν της από 8.7.2004 επιτόπιου μετάβασης των μελών της Επιτροπής, περί του πλάτους της βρεχόμενης ζώνης της ξηράς και λοιπών συναφών στοιχείων, όπως περιγράφονται στο άρθρο 9 του ν. 2971/2001, ήτοι:

- Το τμήμα της ακτής έμπροσθεν της ιδιοκτησίας της Γεωργίας Κουντούπη είναι βραχώδης και αποτελείται από πρανές με έντονη κλίση, το φρύδι του οποίου βρίσκεται στα επτά (7) περίπου μέτρα ύψος από τη μέση στάθμη της θάλασσας.
- Κατά τον πρώτο καθορισμό στο συγκεκριμένο τμήμα της ακτής, η οριογραμμή του αιγιαλού ορίσθηκε από την κορυφή Α6 έως τη κορυφή Α7 σε απόσταση από 0,5 έως 3,5 μέτρα νοτιότερα από το προαναφερόμενο φρύδι πρανούς. Παρά το γεγονός ότι η περιοχή έχει βόρειο-δυτικό μέτωπο προς τη θάλασσα και οι κυματισμοί που προκαλούνται από τους βόρειους και βόρειο-δυτικούς ανέμους κατά τη χειμερινή κυρίως περίοδο έχουν μεγάλο ύψος, οι μέγιστες και συνήθεις αναβάσεις των κυμάτων δεν υπερβαίνουν την ακμή του υπάρχοντος πρανούς στο υψόμετρο των επτά (7) μέτρων.
- Τη μορφολογία του πυθμένα, ο οποίος είναι αμμοχαλικώδης με μέτρια κλίση και μέτρια βάθη πλησίον της ακτής και μεγαλύτερα στη συνέχεια.
- Την μη ύπαρξη τεχνικών έργων,
- Την ύπαρξη χαμηλής και υποτυπώδους βλάστησης όπισθεν (νοτίως) της ακμής του πρανούς.
- Το γεγονός ότι δεν εντοπίσθηκαν παράκτιοι φυσικοί πόροι.
- Τη μη ύπαρξη δημοσίων κτημάτων.
- Τη μη ύπαρξη ευπαθών οικοσυστημάτων και προστατευόμενων περιοχών,
- Το γεγονός ότι δεν υφίσταται Κτηματολόγιο, αποφασίζουμε:

1. Το μερικό επανακαθορισμό επί του ανωτέρω τοπογραφικού διαγράμματος:

α) Της οριογραμμής της ζώνης αιγιαλού με κόκκινη συνεχή πολυγωνική γραμμή, μεταξύ των κορυφών Α5 και Α7, προσθέτοντας τις κορυφές Α6α, Α6β και μετακινώντας την κορυφή Α6 σε διαφορετική θέση,

β) Της οριογραμμής της ζώνης παραλίας με κίτρινη συνεχή πολυγωνική γραμμή μεταξύ των κορυφών Π5 και Π7, προσθέτοντας τις κορυφές Π6α, Π6β και μετακινώντας τις κορυφές Π6 και Π7 σε διαφορετική θέση.

2. Το πλάτος της ζώνης παραλίας ορίζεται στα δέκα (10) μέτρα καθότι δεν εξυπηρετούνται οι σκοποί του άρθρου 1 παρ. 2 του ν. 2971/2001.

3. Εντός ζώνης παραλίας βρίσκονται κτίσματα που δεν εξαιρούνται.


ΣΥΝΤΕΤΑΓΜΕΝΕΣ ΚΟΡΥΦΩΝ ΟΡΙΟΓΡΑΜΜΩΝ ΑΙΓΙΑΛΟΥ ΚΑΙ ΠΑΡΑΛΙΑΣ ΟΠΩΣ ΕΠΑΝΑΚΑΘΟΡΙΖΟΝΤΑΙ

Α/Α	Χ	Υ	Α/Α	Χ	Υ
Α6	695431,062	4167146,588	Π6	695434,759	4167137,161
Α6α	695443,923	4167154,160	Π6α	695447,406	4167144,606
Α6β	695452,457	4167155,600	Π6β	695451,305	4167145,193
			Π7	695459,270	4167142,185

Η Επιτροπή

Ο Πρόεδρος
ΑΛΚΙΒΙΑΔΗΣ ΦΟΥΝΤΕΔΑΚΗΣ

Τα Μέλη
ΣΤΥΛΙΑΝΟΣ Κ. ΠΑΡΤΣΑΦΑΣ
ΕΥΦΡΟΣΥΝΗ ΒΕΡΓΗ
ΝΙΚΟΛΑΟΣ Ι. ΚΟΥΡΑΚΗΣ

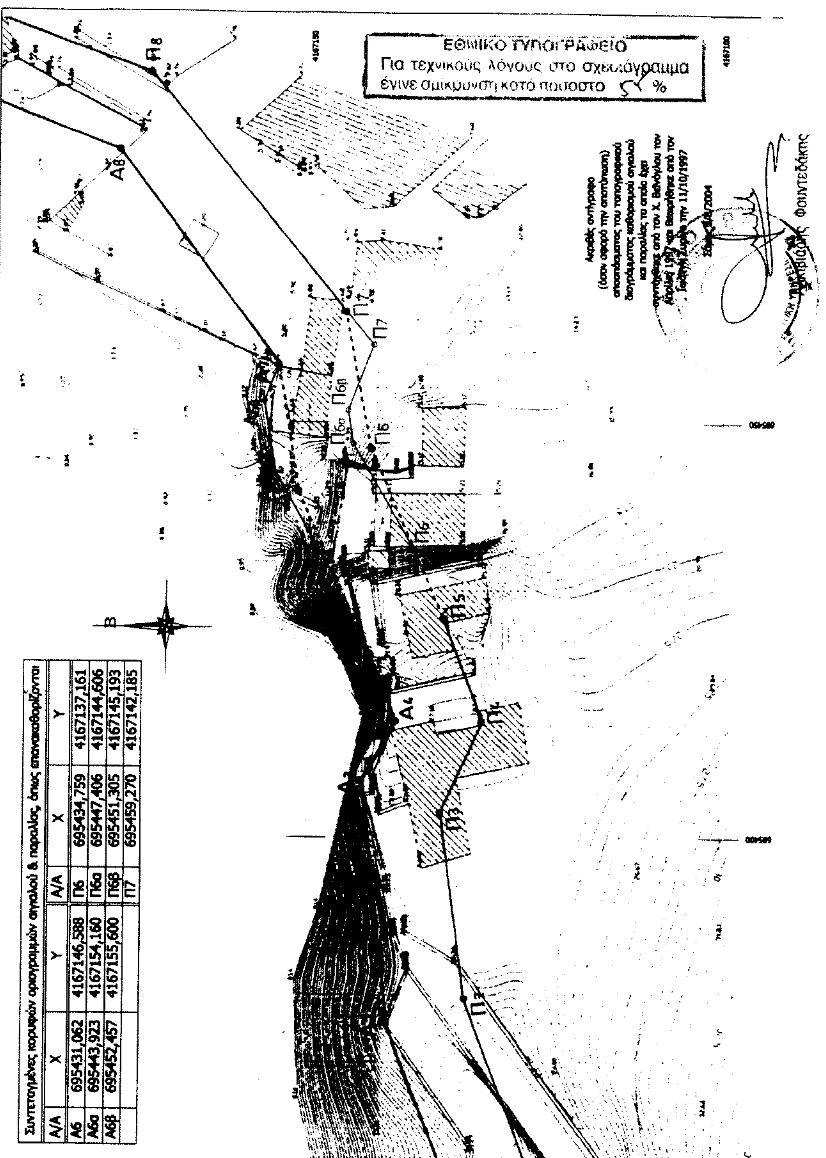

Συντεταγμένες κορυφών οριογραμμών αιγιαλού & παραλίας όπως επανακαθορίζονται

Α/Α	Χ	Υ	Α/Α	Χ	Υ
Α6	695431,062	4167146,588	Π6	695434,759	4167137,161
Α6α	695443,923	4167154,160	Π6α	695447,406	4167144,606
Α6β	695452,457	4167155,600	Π6β	695451,305	4167145,193
			Π7	695459,270	4167142,185

ΕΠΑΝΑΚΑΘΟΡΙΣΜΟΣ ΟΡΙΩΝ ΑΙΓΙΑΛΟΥ ΚΑΙ ΠΑΡΑΛΙΑΣ
(Από Α5 έως Α7 και από Π5 έως και Π7, επί αποσπάσματος του από Απριλίου 1997 τοπογραφικού διαγράμματος καθορισμού ορίων αιγιαλού και παραλίας το οποίο συντάχθηκε από το μηχανικό Χ. Βεϊνόγλου)

ΚΤΗΜΑΤΙΚΗ ΥΠΗΡΕΣΙΑ ΣΑΜΟΥ
ΠΕΡΙΟΧΗ ΚΑΡΑΒΟΣΤΑΜΟ ΔΗΜΟΥ ΕΥΔΗΛΟΥ ΙΚΑΡΙΑΣ ΝΟΜΟΥ ΣΑΜΟΥ

Προβολή U.T.M. - Σύστημα Συντεταγμένων ΕΓΣΑ '87
Υψομετρική Αφετηρία, η Μέση Στάθμη της Θάλασσας

Ισοδιάσταση 0,50 μ. — Κλίμακα 1/500

ΑΥΓΟΥΣΤΟΣ 2004

ΥΠΟΜΝΗΜΑ ΕΠΙΤΡΟΠΗΣ

Το παρόν τοπογραφικό διάγραμμα συνοδεύει την από 2-8-2004 έκθεση της Επιτροπής καθορισμού ορίων αιγιαλού και παραλίας (άρθρο 3 του Ν.2971/2001)
1. Επακαθοριζόμενο τμήμα οριογραμμής αιγιαλού (κόκκινη ________) Α6, Α6α, Α6β, Α7
2. Επακαθοριζόμενο τμήμα οριογραμμής παραλίας (κίτρινη ________) Π6, Π6α, Π6β, Π7
Η οριογραμμή παραλίας ισαπέχει της οριογραμμής αιγιαλού κατά δέκα (10) μέτρα.

Η ΕΠΙΤΡΟΠΗ

Ο ΠΡΟΕΔΡΟΣ

Αλκιβιάδης Φουντεδάκης

ΤΑ ΜΕΛΗ

1. ... ΣΤΥΛΙΑΝΟΣ ΑΝΤΙΠΛΟΙΑΡΧΟΣ Λ.Σ

2. Ευφροσύνη Βεργή Τοπ/φος Μηχανικός

3. ΝΙΚΟΛΑΟΣ Ι. ΚΟΥΡΑΚΗΣ ΠΟΛΙΤΙΚΟΣ ΜΗΧΑΝΙΚΟΣ Τ.Ε

Σάμος 2/8/2004
ΘΕΩΡΗΘΗΚΕ

Ευφροσύνη Βεργή
Τοπ/φος Μηχανικός

Σάμος 2/8/2004
Η ΣΥΝΤΑΞΑΣ

Ευφροσύνη Βεργή
Τοπ/φος Μηχανικός